


**Schéma dopravního značení: přechodná úprava SDZ, na místní komunikaci a silnici III/13914 v obci Droužetice z důvodu výstavby nového kabelového vedení.**

**LEGENDA:**

- NOVÉ VELENÍ - VÝKOP
- PROTLAK
- STARTOVACÍ / CÍLOVÁ JÁMA

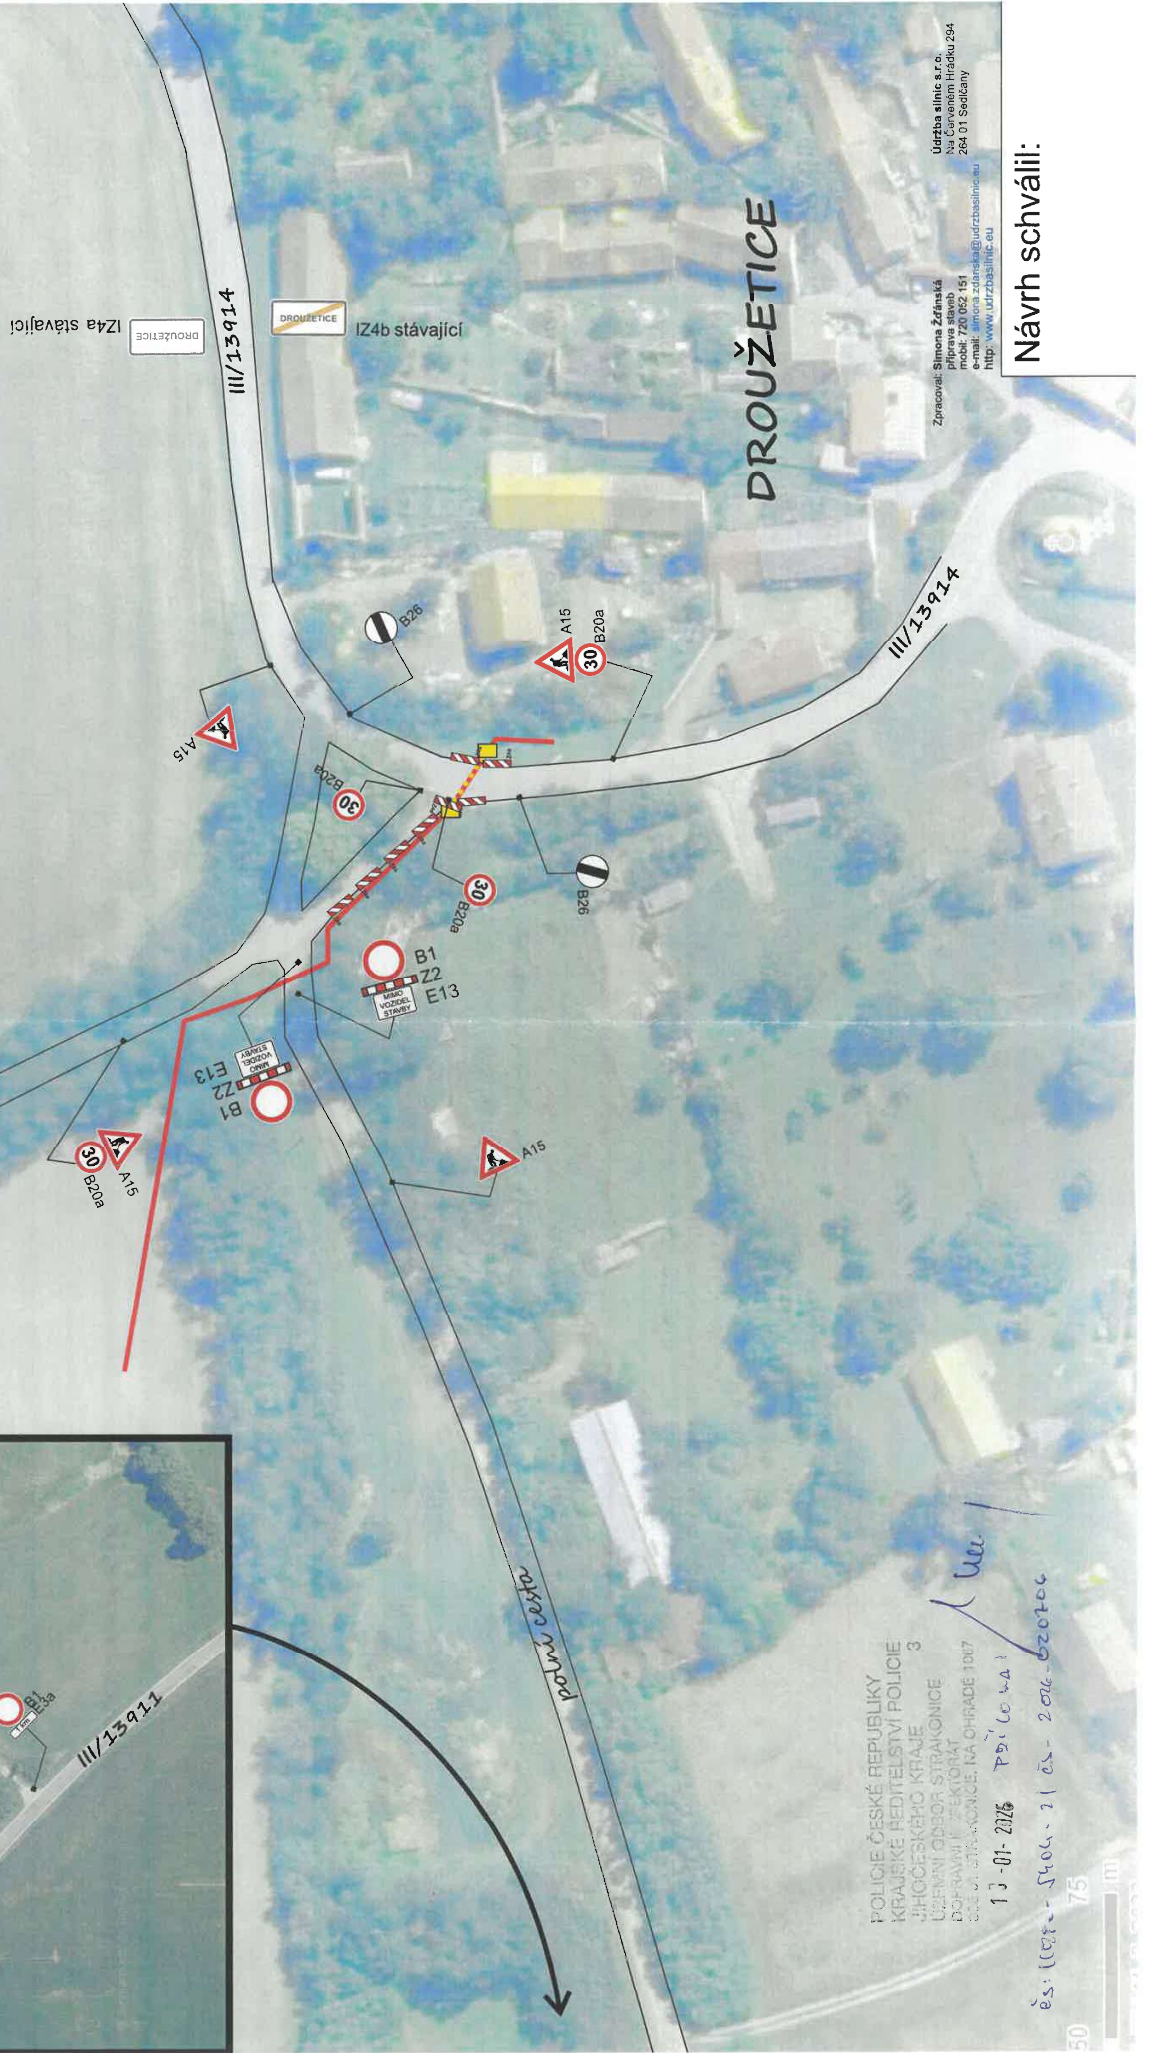

POLICIE ČESKÉ REPUBLIKY  
 KRAJSKÉ ŘEDITELSTVÍ POLICIE 3  
 JIHOČESKÉHO KRAJE  
 ÚŘEDNÍ ODBOR STRAŽNÍKŮ  
 DOPLŇOVÁNÍ ŽELEZNÉ NA OHRADĚ 1017  
 382 01 STRAŽNICE, NA OHRADĚ 1017

13-01-2016 P.Š.Č. 1017  
 č. s. 1017-5106-71 č. s. 2016-620704

Zpracoval: Šimona Zřídinská  
 příprava: 2016  
 e-mail: simona.zridinska@urzbasilnic.eu  
 http: www.urzbasilnic.eu

Údržba silnic s.r.o.  
 281 00 Cereňovský  
 281 01 Společný

**Návrh schválil:**